




Röd linje 32 slang, Wexnet stam  
Blå linje 32 slang, Sjönet stam  
Grön linje 16 slang, till medlem  
Röd ring Wexnet brunn  
Blå ring Sjönet Skåp

Rev 2017-10-19: Sid 3, Sträcka 2 till medl 4 ändrad  
Rev 2017-11-05: Beteckn på Brunnar och Skåp ändrat, Str 40X tillkommit  
Rev 2017-11-09: Sträcka 5 ändrad till 32-slang, 5X borttagen  
Rev 2017-11-25; Rättat namn på brunnar, skall vara BSX  
Rev 2017-11-28; Beskr av sträcka 85 saknades, sid 8  
Rev 2018-01-11; 2x32 ersätts med 1x32, Str 48 och 48X justerad  
Rev 2018-01-24; Str 80,81,82 i Hagreda och Str 57,58,59 i Viås ändrad  
Rev 2018-04-25; Hagreda o Viås ändrad efter verklig dragning  
Rev 2018-08-14; Sträckor Viås-Pilås ändrat efter samförläggning med EON  
Sträckor lagda av EON är streckade  
Rev 2018-08-29; Brunn BSX0106 ersätts av SSX0009

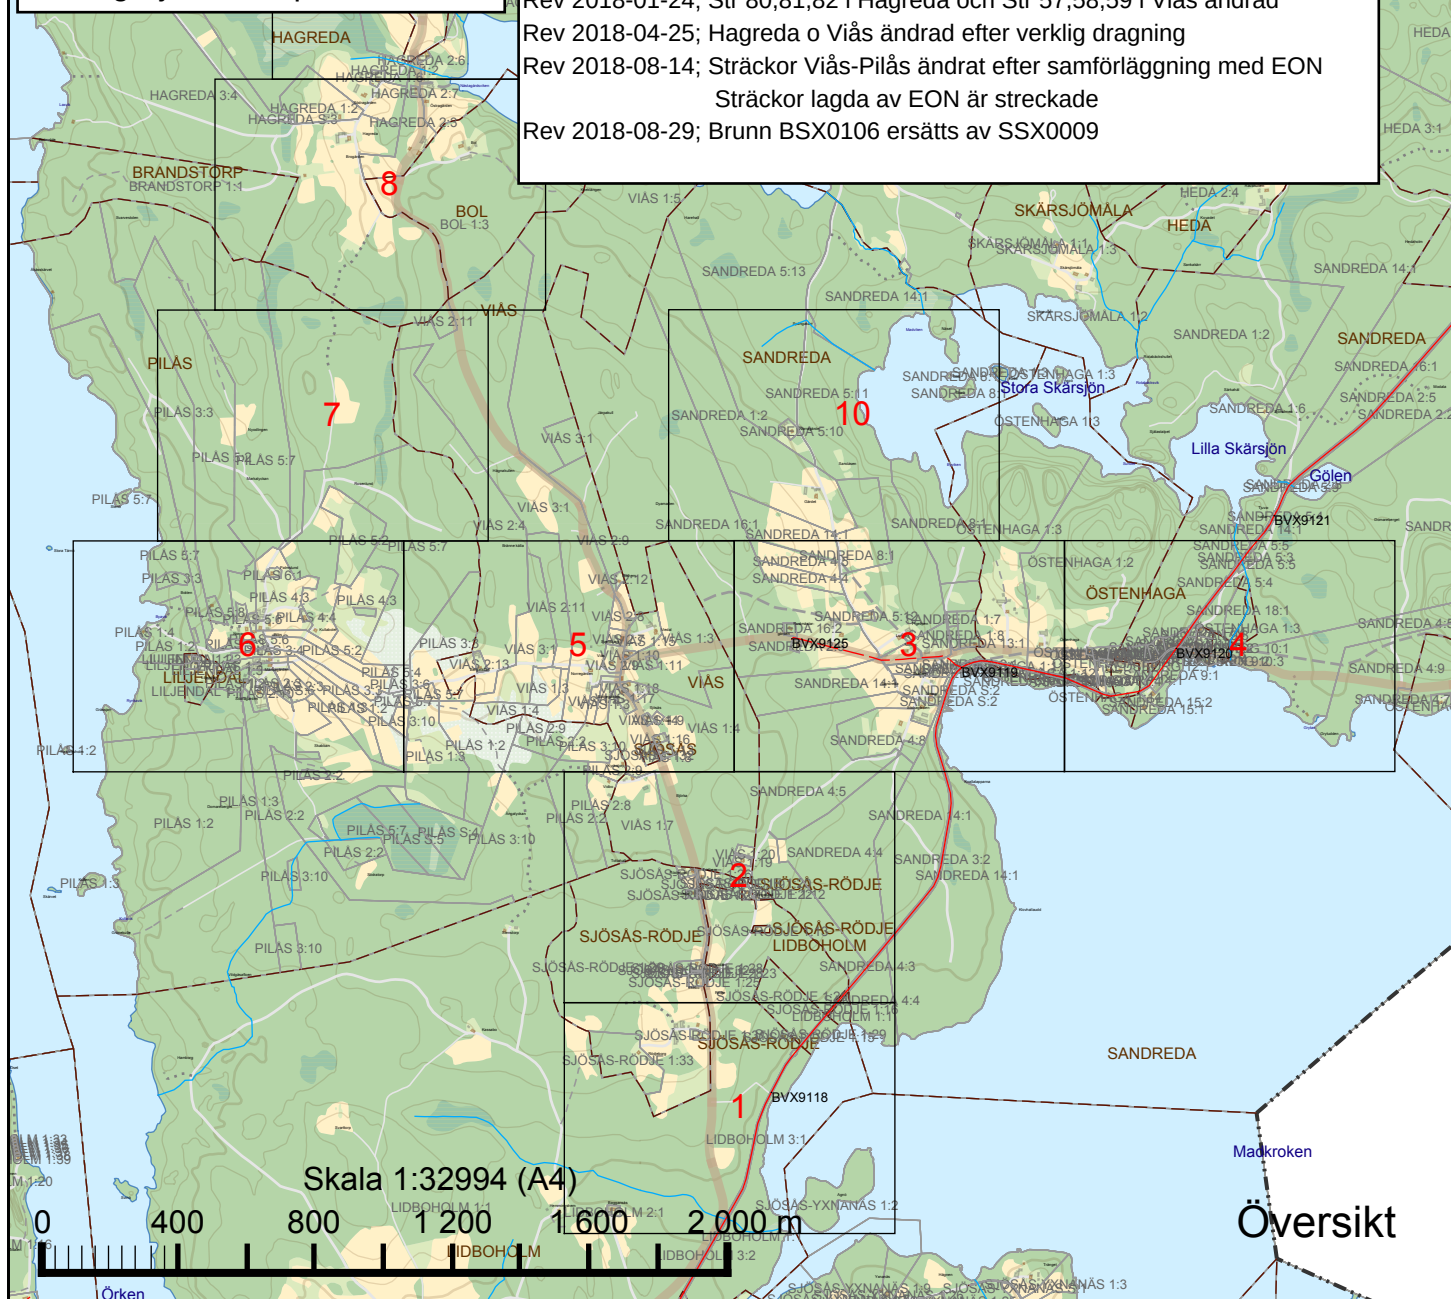


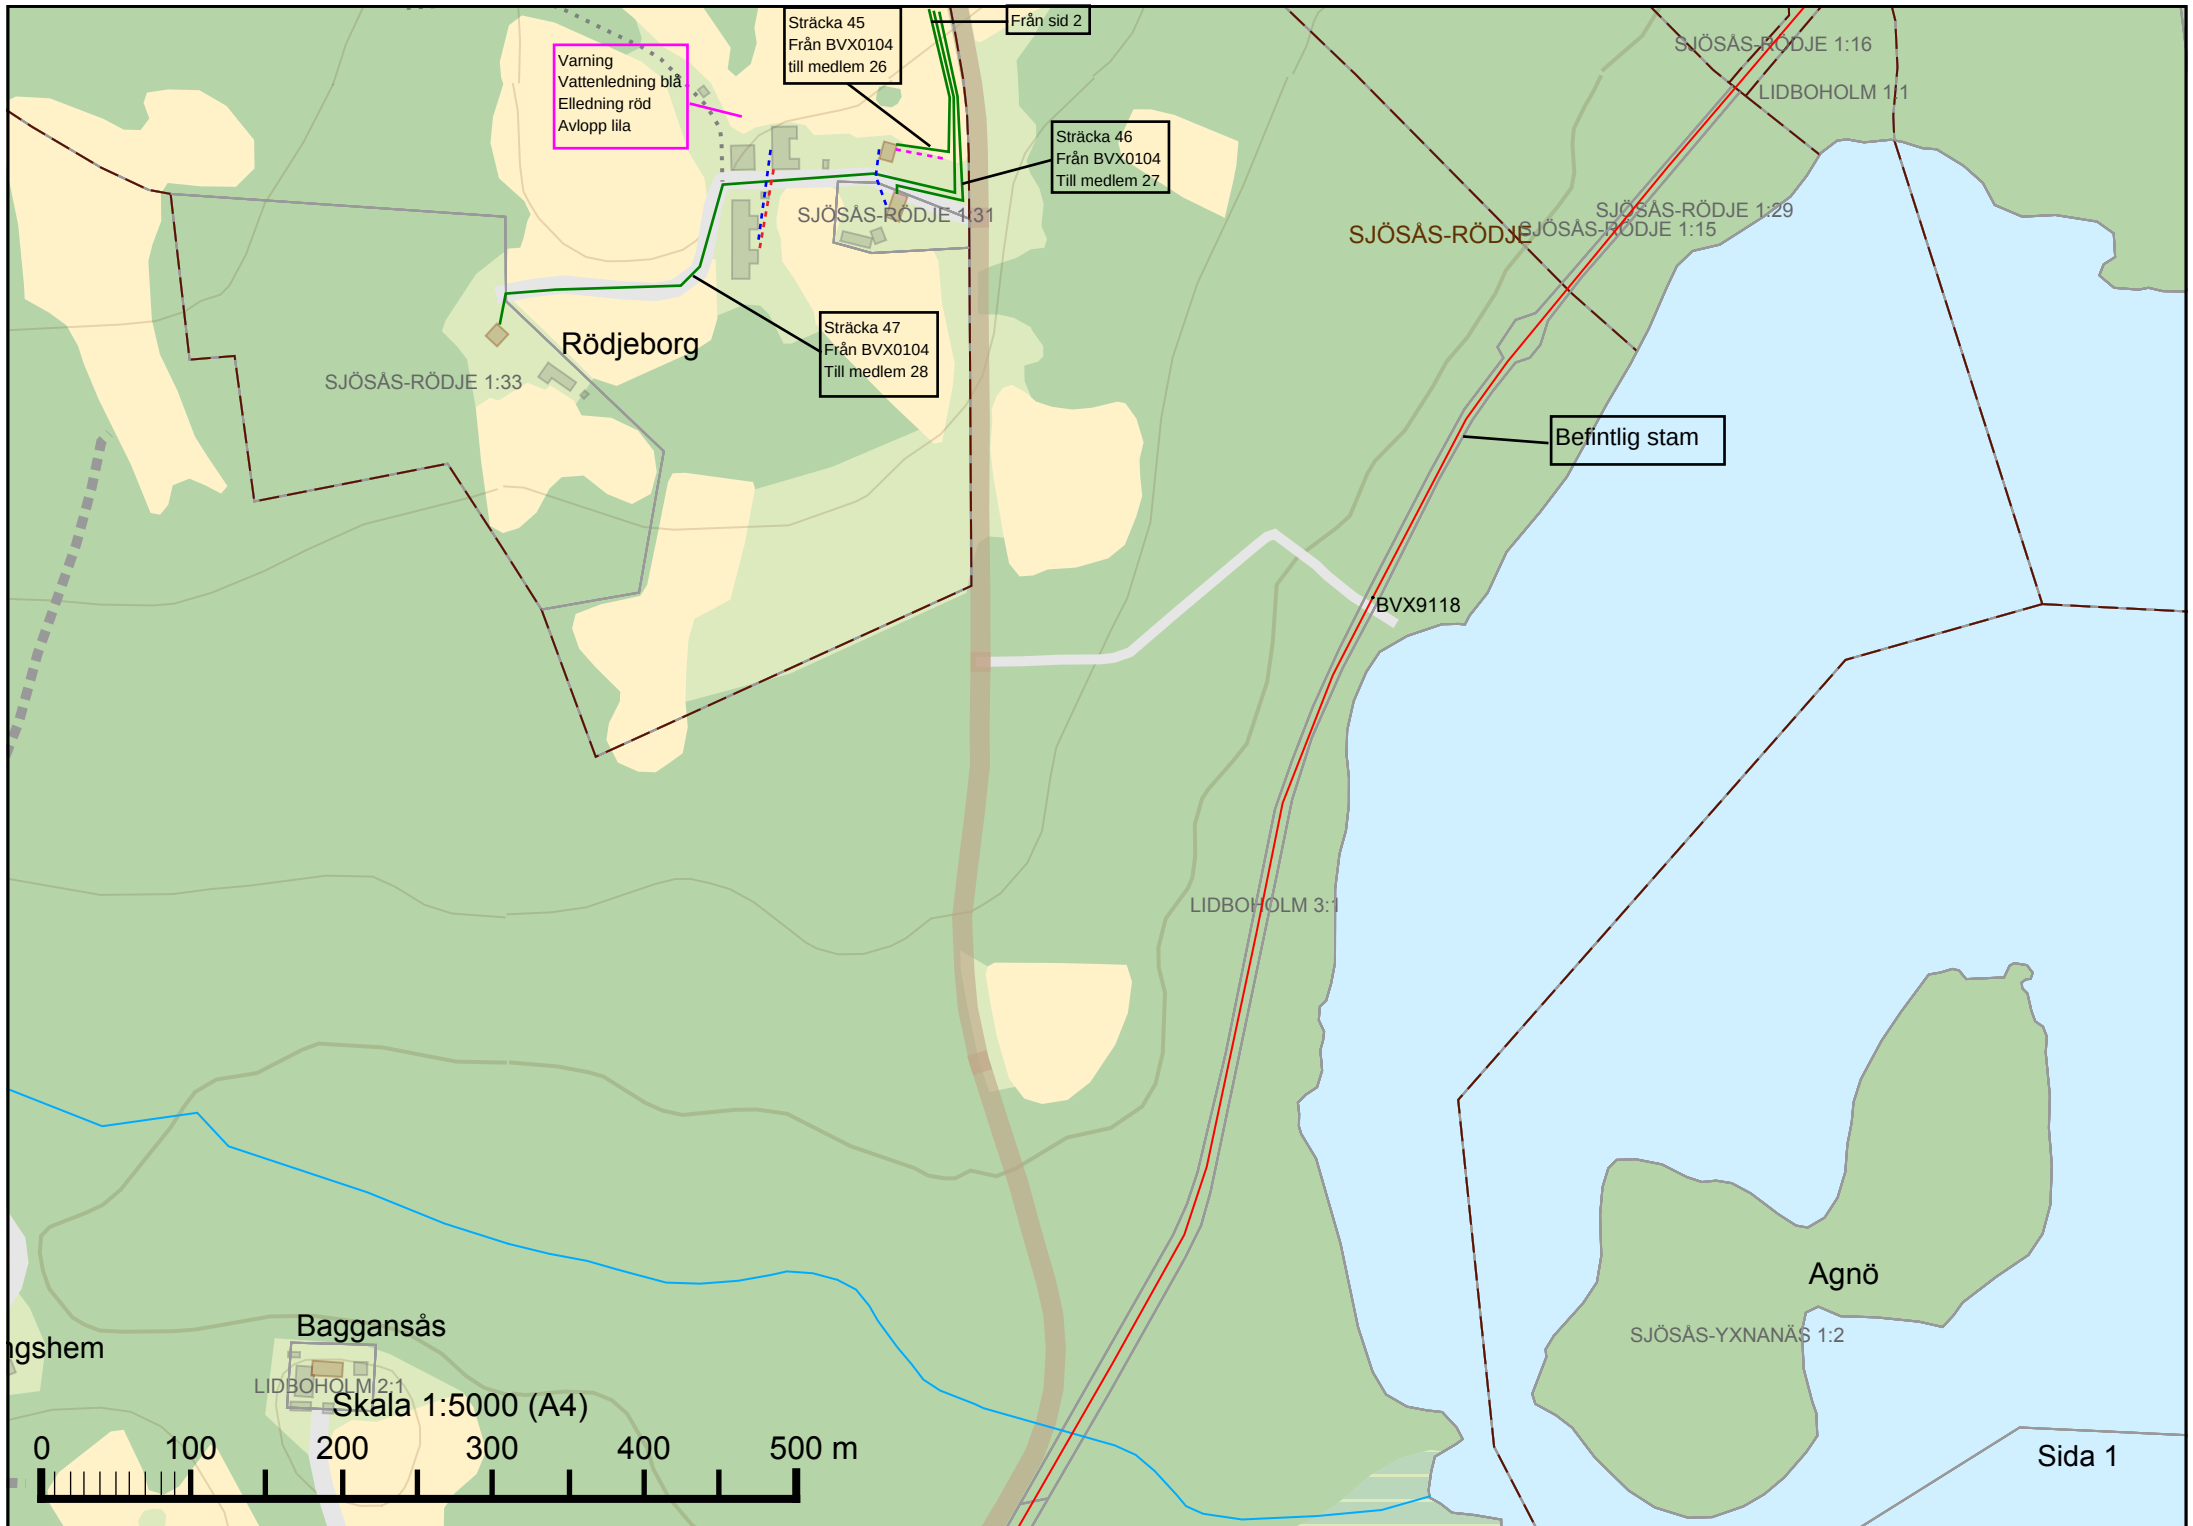

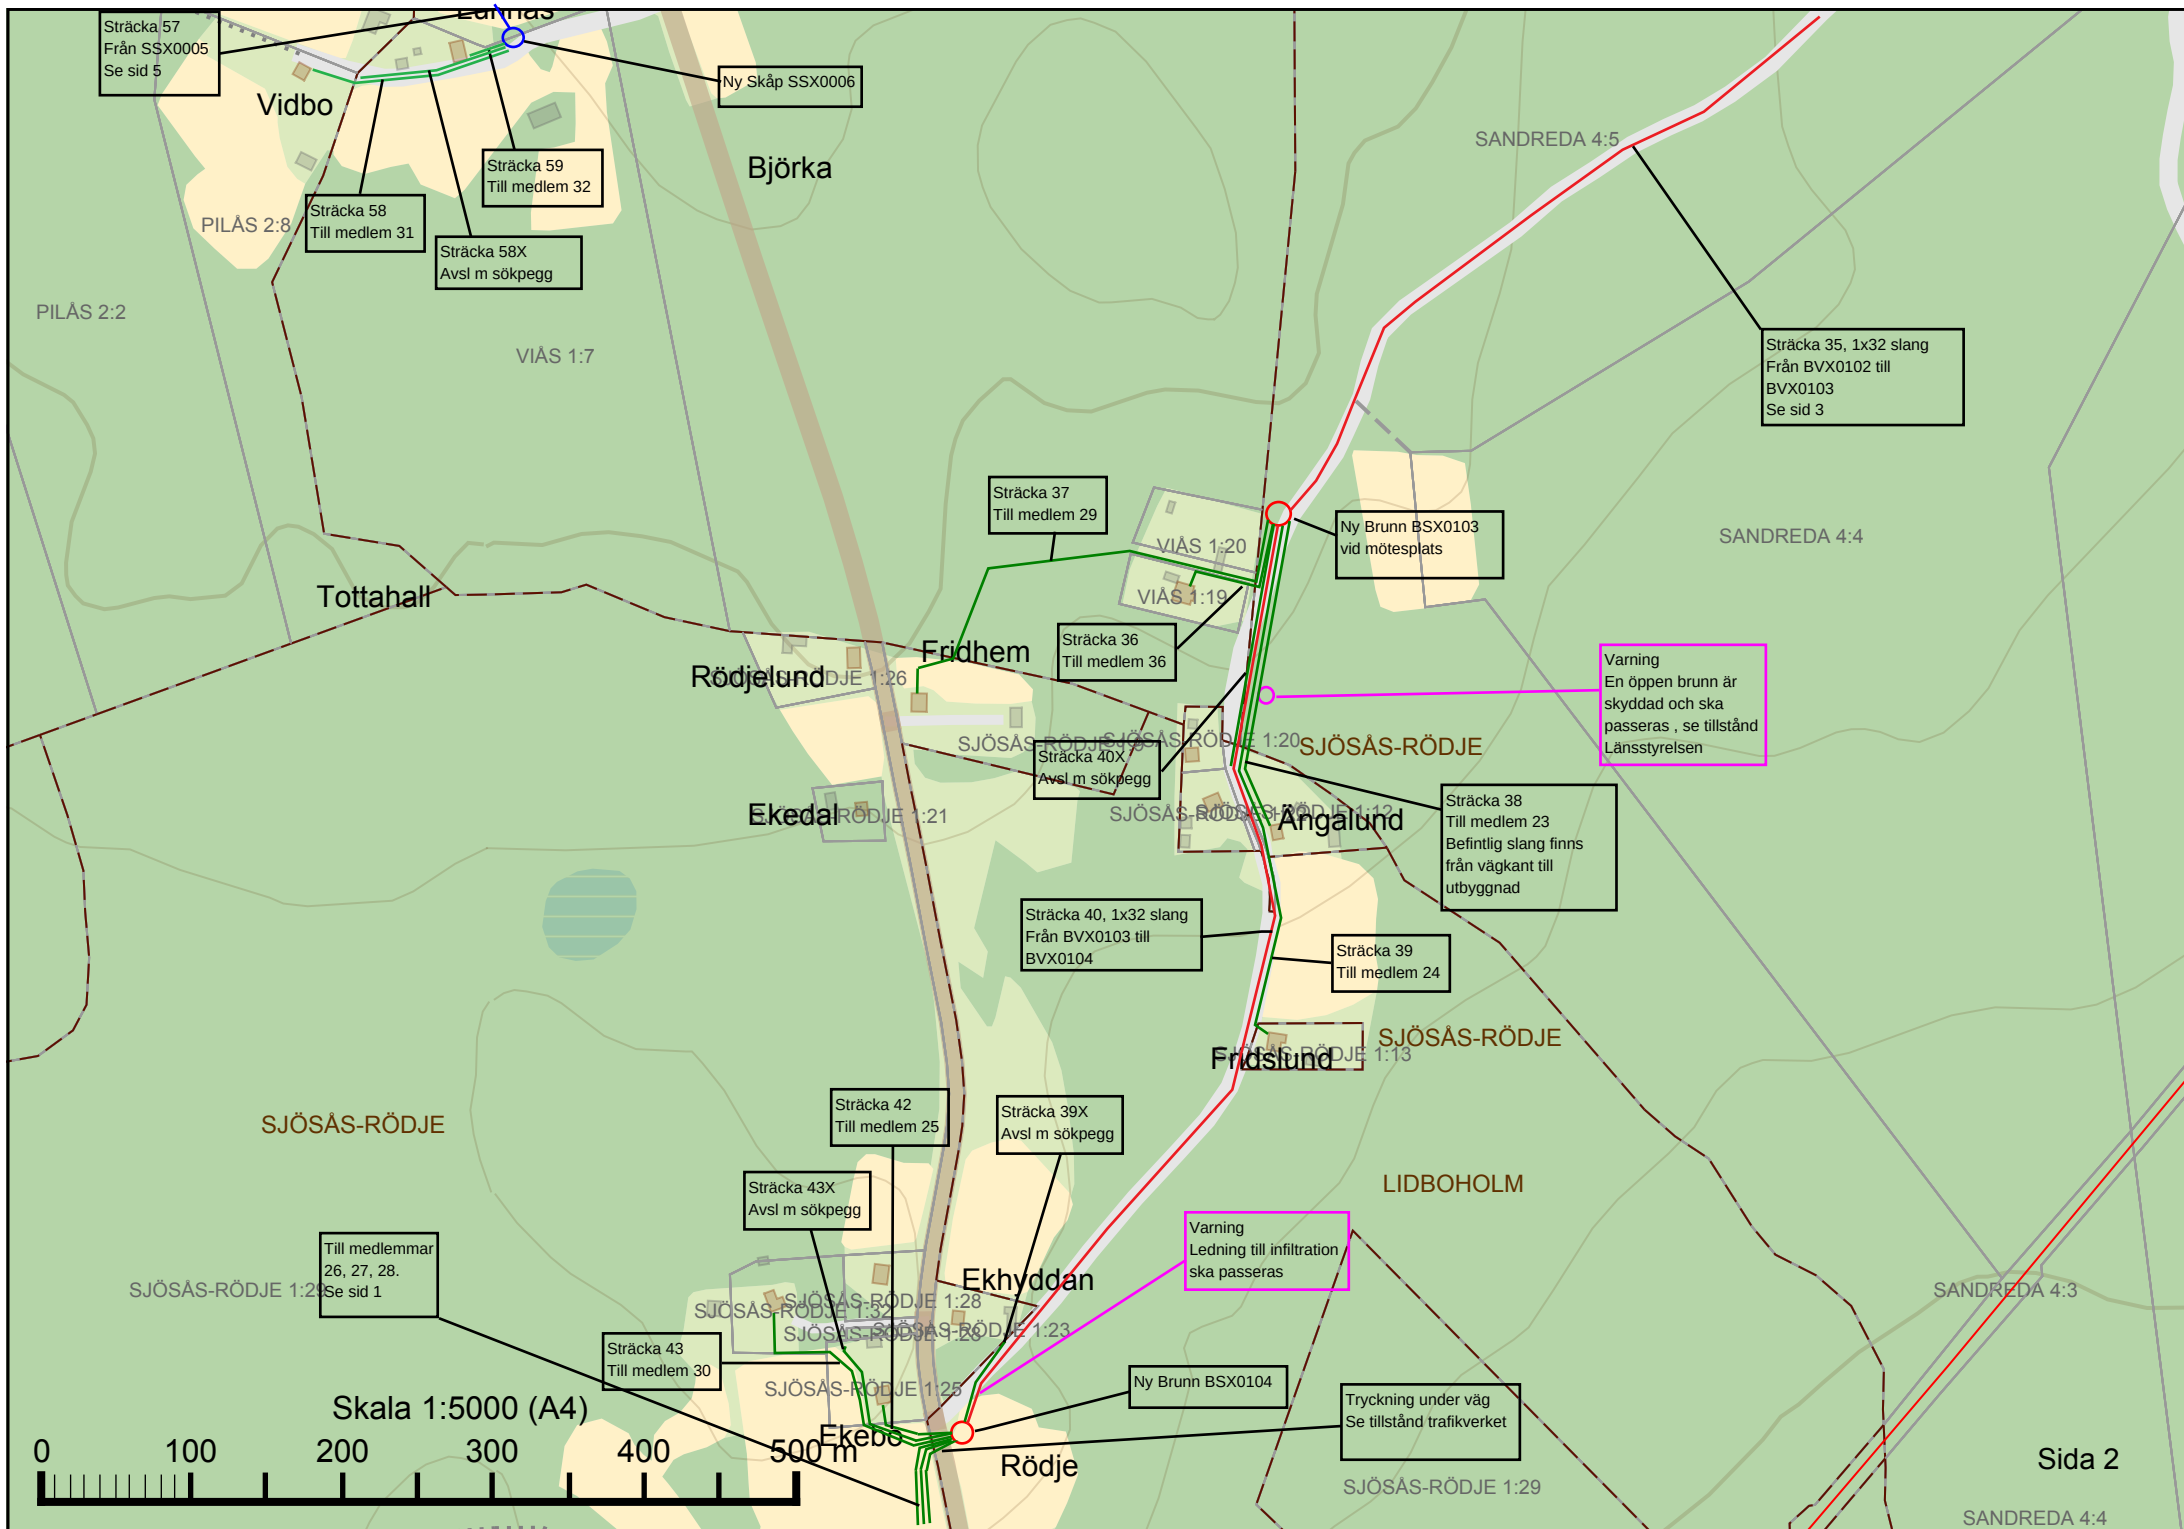





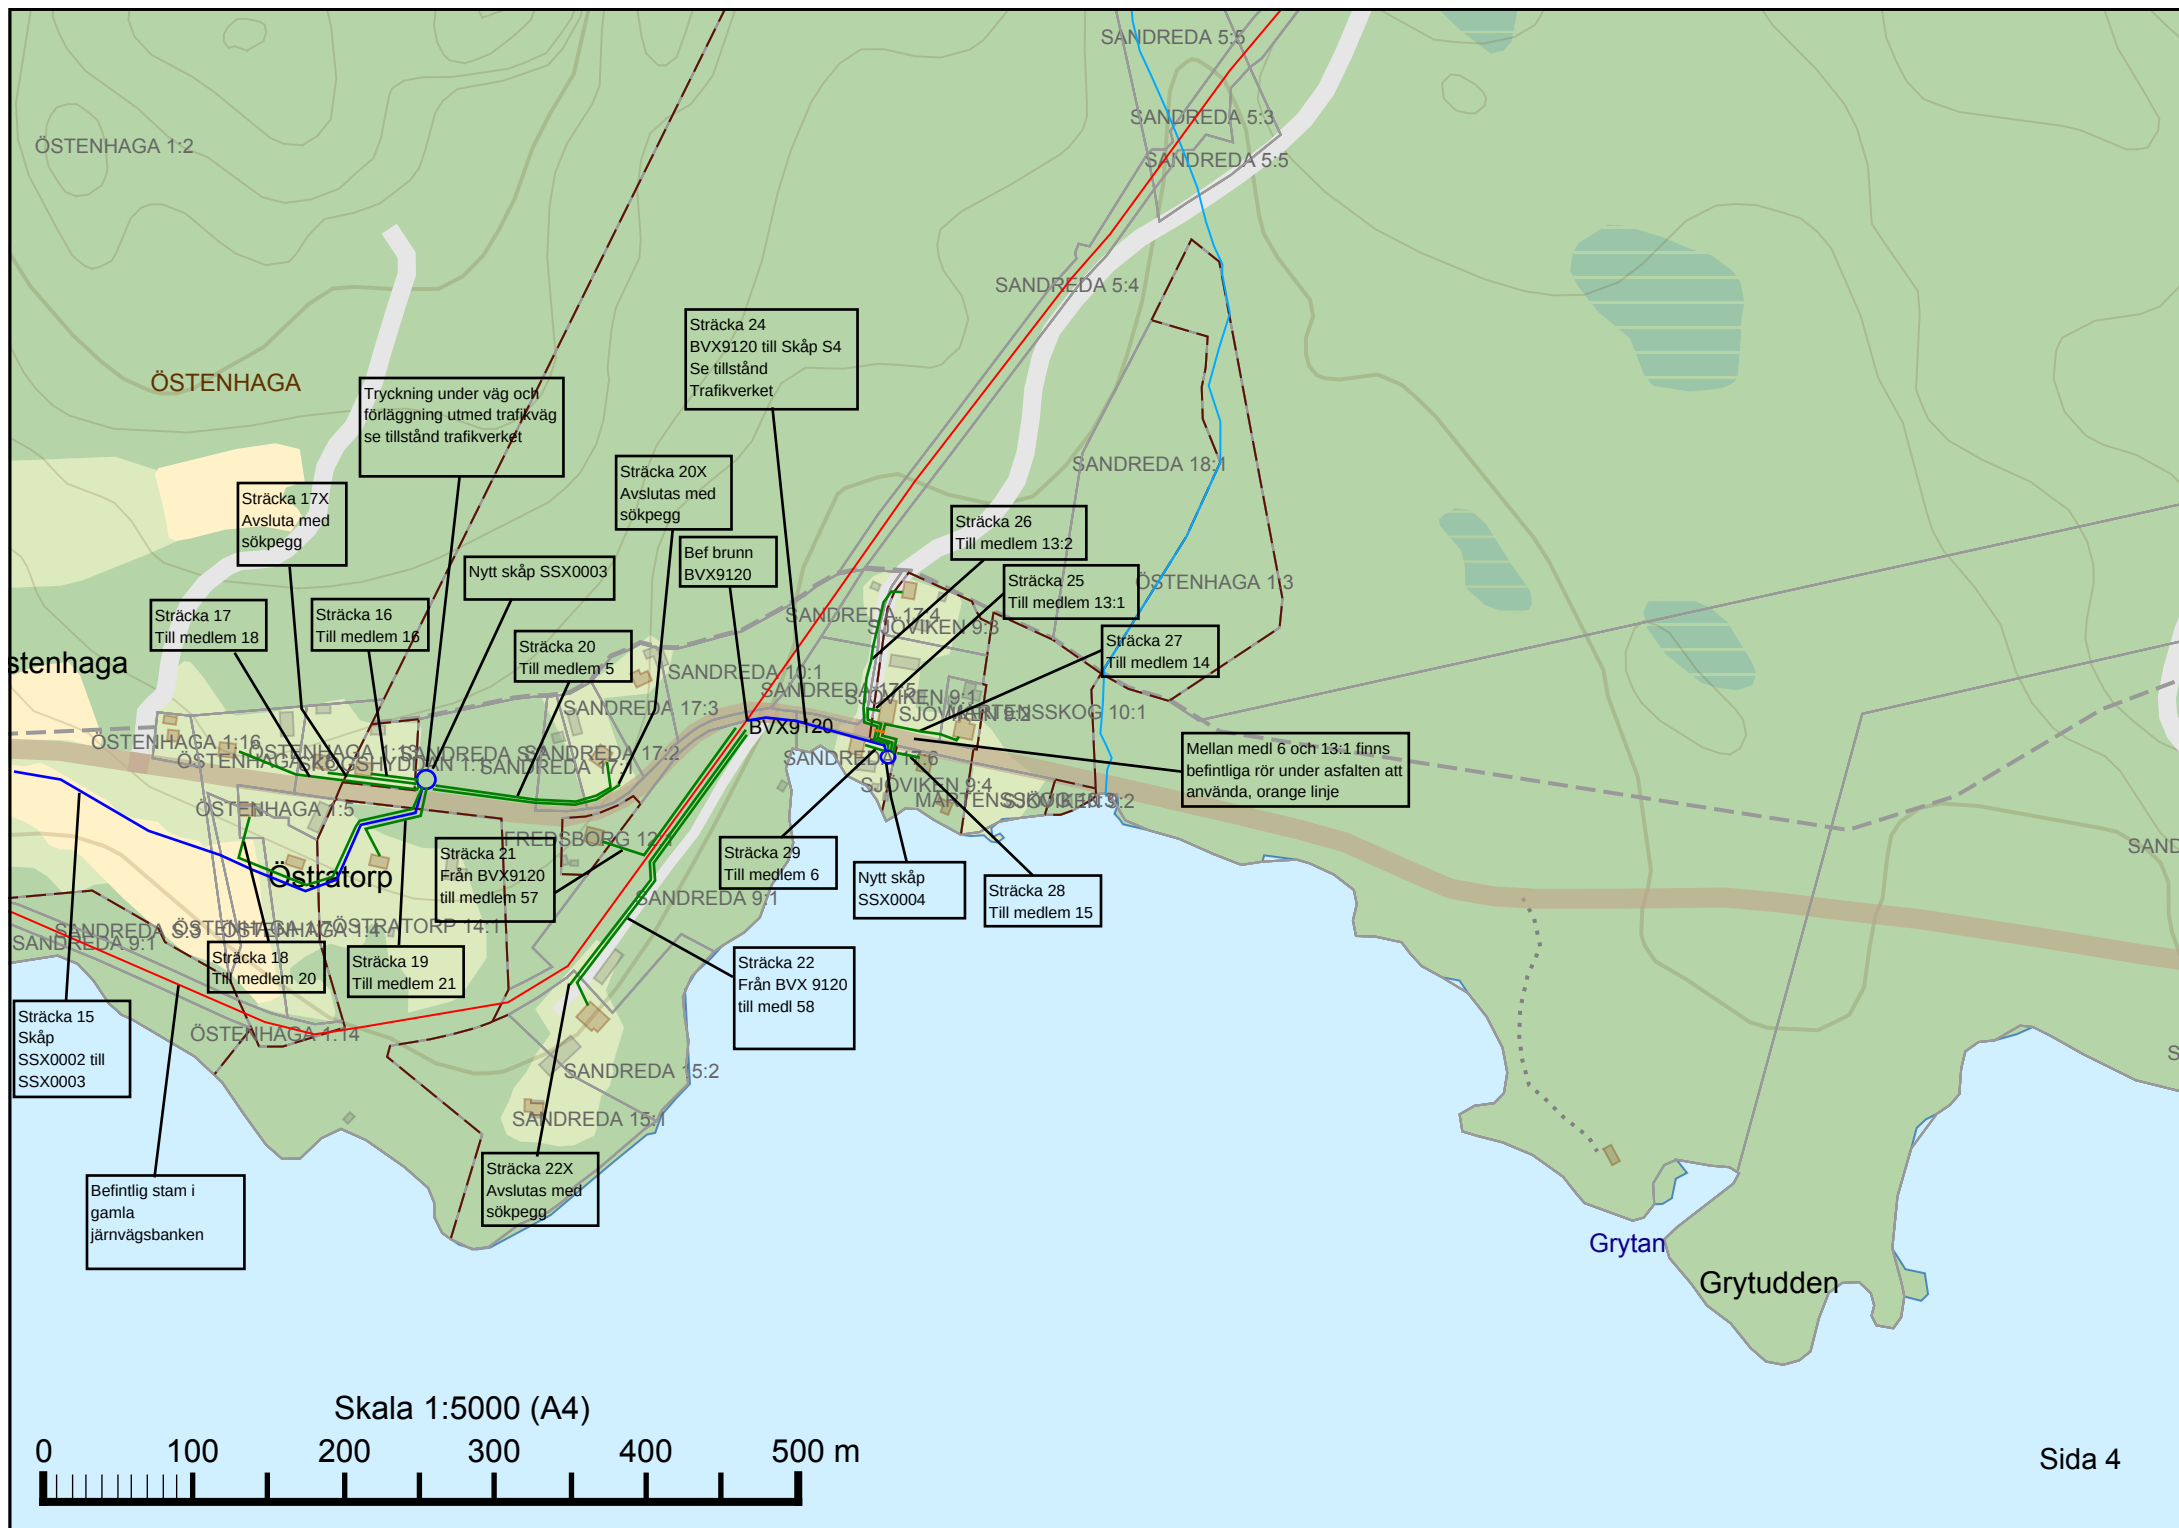

PILÅS 5:7

Bränne källa

OBS!  
Samförläggning görs med  
EON på sträckorna  
60 från transformatorn i Viås  
och mot Pilås  
samt på sträcka 62

Solhem

VIÅS 2:11

VIÅS 2:8

Tryckning under väg.  
Se tillstånd trafikverket

Sträcka 48X  
Avslutas med  
sökpegg

Sträcka 48, 2x32 slang  
Från Brunn BVX9125 till  
Brunn BSX0105  
Se tillstånd trafikverket

Viedal

VIÅS 1:3

Sträcka 62, 32 slang  
Från Skåp SSX0009 till  
Brunn BSX0107,  
Passerar Klockarängen,  
se tillstånd länsstyrelsen

PILÅS 3:3

Sträcka 61  
Till medlem 37

VIÅS 2:13

Bergafållan

VIÅS 3:1

Sträcka 60, 32 slang  
Från Brunn BSX0105 till  
Skåp SSX0009,

Ny Brunn BSX0105

Sträcka 50  
Till medlem 38

Sträcka 52  
Från BSX0105 till  
SSX0005

Svenslund

VIÅS 1:15

Varning  
Minireningsverk

Sträcka 49  
Till medlem 34

VIÅS 1:11

Varning  
Jordvärme på lilla åkern

Sträcka 51  
Till medlem 39

Sträcka 54  
Till medlem 33:2

Sträcka 53  
Till medlem 33:1

Tryckning under väg.  
Se tillstånd trafikverket

VIÅS

Transformator

Nytt skåp SSX0005

Södregården

VIÅS 1:18

Sträcka 55  
Till medlem 35

Sjösås

Sträcka 84X  
Avslutas med sökpegg

Sträcka 84  
Till medlem 65

Vilån

VIÅS 1:4

Varning! Vajer för  
robotgräsklippare finns  
runt tomten

Sträcka 57  
Från SSX0005 till  
Skåp SSX0006  
Se sid 2

PILÅS 3:10

PILÅS 2:9

PILÅS 2:2

VIÅS 1:4

PILÅS 1:2

Skala 1:5000 (A4)

0 100 200 300 400 500 m

PILÅS 1:3

Kyrkotorp

PILÅS 2:9

Sida 5



